


FÖRSLAG TILL ÄNDRING OCH UTVIDGNING AV BYGGNADSPLANEN
 BERÖRANDE V.EDSBYN 13¹⁰, V.EDSBYN 14¹⁰ M.M. SAMT
 UPPHÄVANDE AV BYGGNADSPLANEN FÖR DELAR AV FASTIGHETERNA
 V.EDSBYN 12¹⁰, V.EDSBYN 12¹⁴ I EDSBYN I OVNÅKERS KOMMUN.

GÄVLE DEN 8 APRIL 1969

Erik Larsson

ARKITEKT SAR

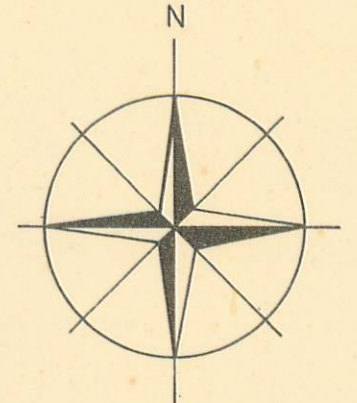

BETECKNINGAR
 GRUNDKARTAN

- FASTIGHETSGRÄNS
- ☒ HUVUDBYGGNAD RESP. UTHUS
- //— STAKET
- - - - - VÄG
- ~ ~ ~ STRANDKONTUR
- ~ ~ ~ NIVÅKURVOR
- + PUNKT I RUTNÄTET
- 0° FASTIGHETSBECKNING

BYGGNADSPANEKARTAN


- BYGGNADSPANEGRÄNS
- == GÄLLANDE OMRÅDES- OCH BESTÄMMELSEGRÄNS
- × × × × × AVSEDD ATT UTGÅ
- - - - - VÄG-BYGGNADSMÄRKS- OCH ANNAN OMRÅDESGRÄNS
- - - - - BESTÄMMELSEGRÄNS
- ⋯⋯⋯ GRÄNSLINJER EJ AVSEDDA ATT FASTSTÄLLAS
- ☐ ALLMÅN PLATS, VÄGMARK
- ☐ A OMRÅDE FÖR ALLMÅNT ÅNDAMÅL
- ☐ MARK SOM ICKE FÅR BEBYGGAS
- II ANTAL VÅNINGAR
- U MARK TILLGÅNGLIG FÖR UNDERJORDISKA LEDNINGAR
- ▨ OMRÅDE FÖR VILKET BYGGNADSPANEN FÖRESLÅS UPPHÄVD

TILLHÖR BYGGNADSNÄMNDENS BESLUT
 AV DEN 27 MAJ 1969 § 103

Helge Jansson
 ORDFÖRANDE

Genom beslut denna dag, som jämlikt 150 § 3 st. byggnadslagen vunnit laga kraft, har länsstyrelsen i Gävleborgs län fastställt på denna karta angiven ändring och utvidgning av byggnadsplan m.m; betygar Gävle i landskansliet den 4.12.1969. På tjänstens vägnar

Helge Jansson

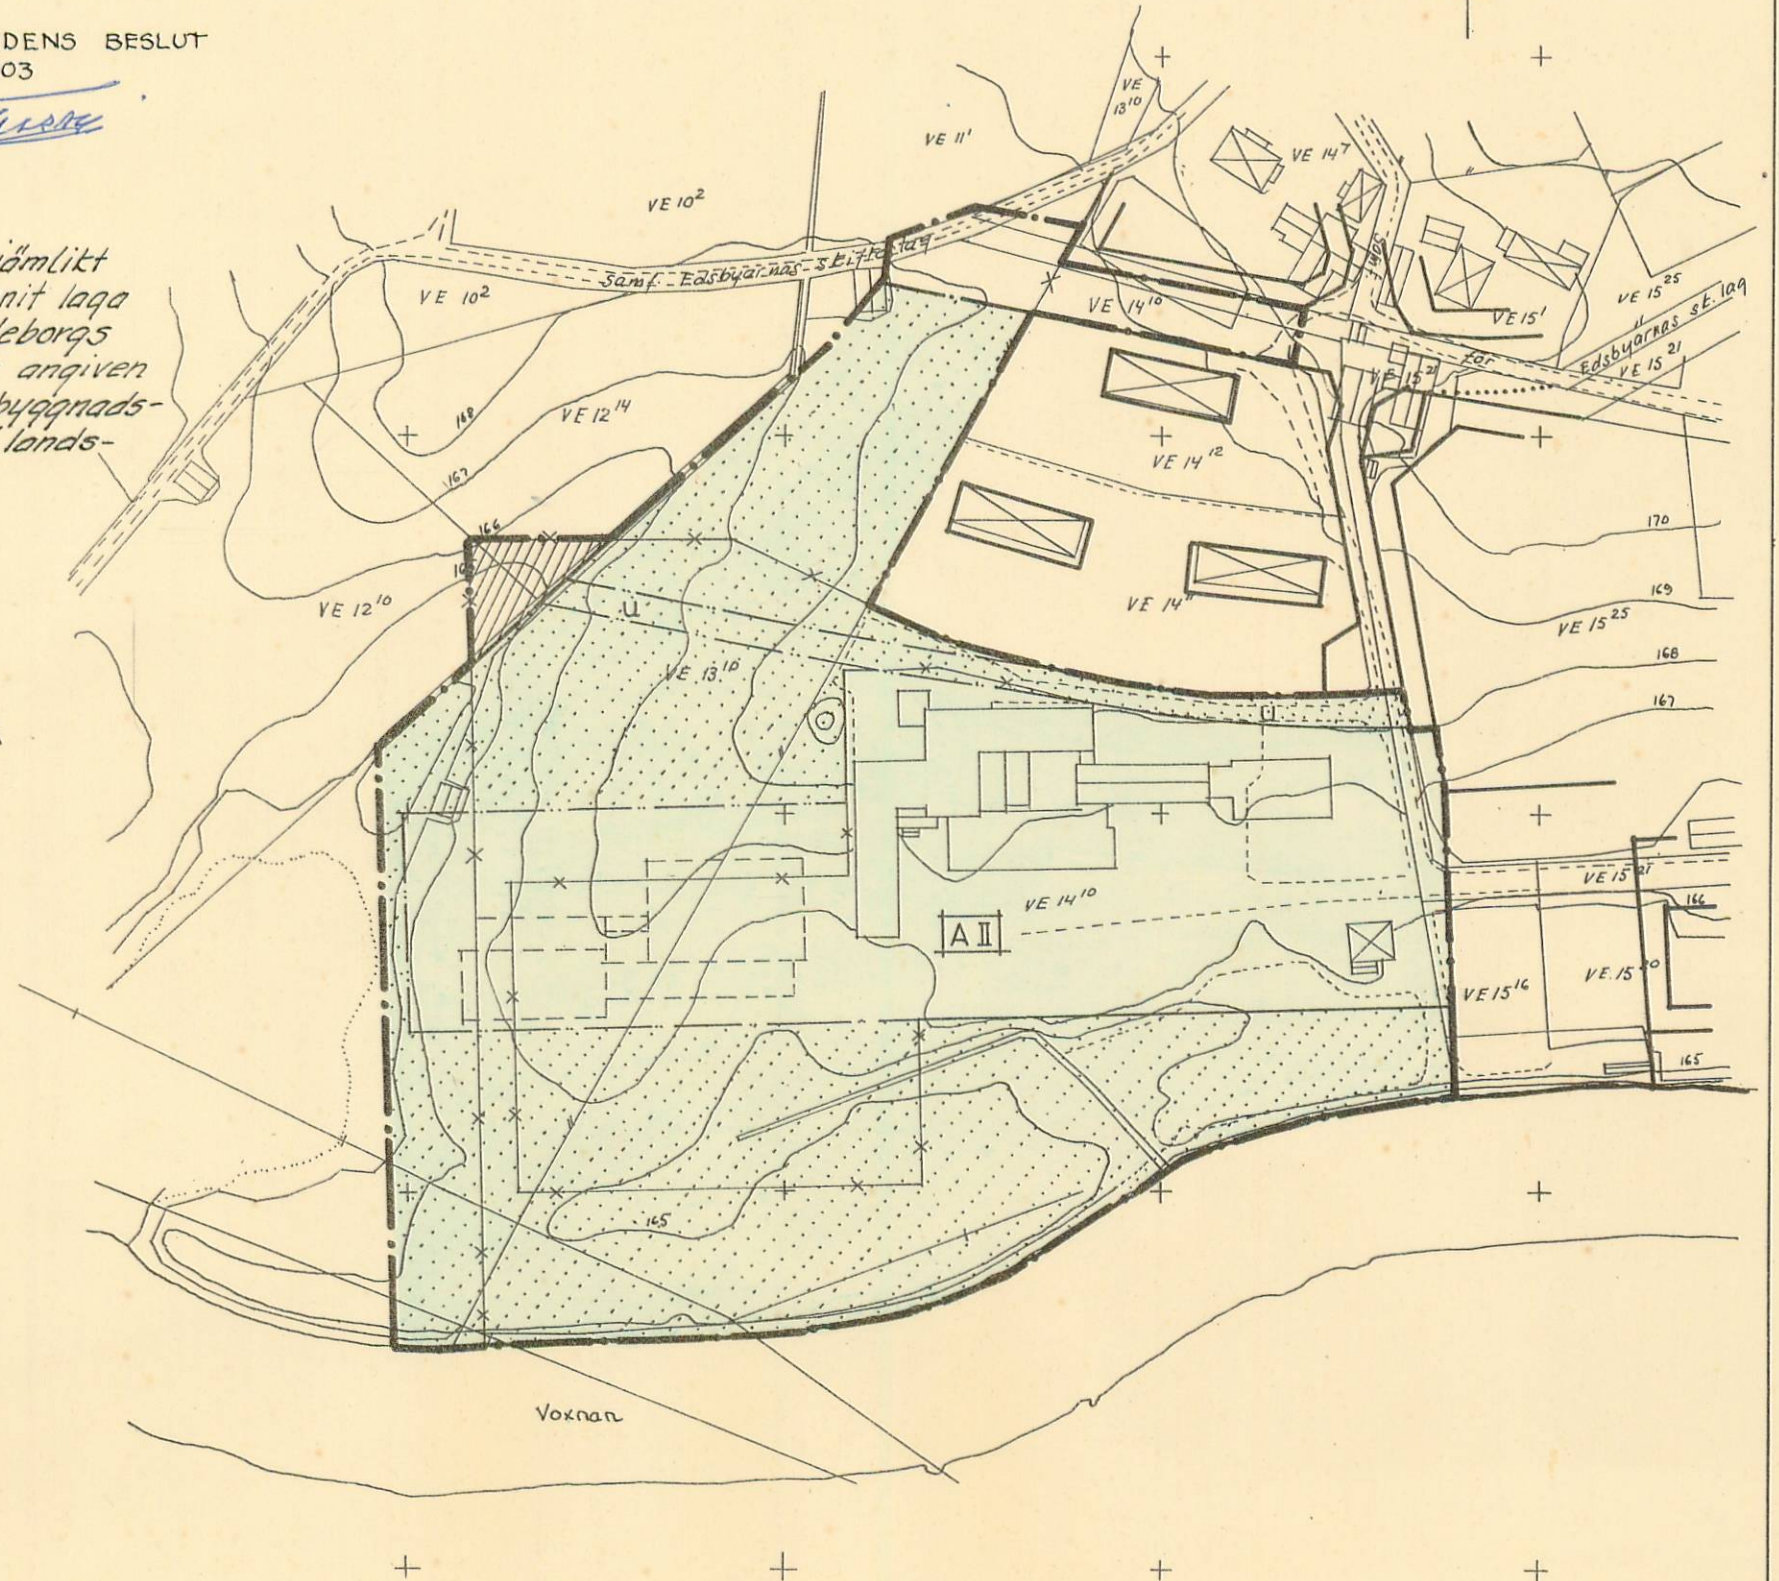

SKALA 1:2000

